



HONG YU

广东鸿宇建筑与设计有限公司

HONG YU ARCHITECTURAL & ENGINEERING DESIGNING CONSULTANTS LTD

建筑工程 甲级 编号 A244001124

风景园林 乙级 编号 A244001124


人防工程 乙级 编号 A244001124

市政工程 乙级 编号 A244001124

(道路、桥梁、给水、排水)

城市规划 乙级 编号【粤】城规编(142013)

工程咨询 丙级 编号 工咨丙12320180002

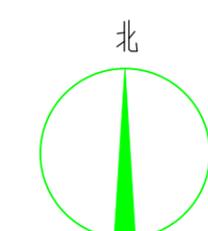

云南省国土空间规划成果二维码

项目名称：镇康县勐堆乡帮东村幼儿园建设项目
编制单位：广东鸿宇建筑与设计有限公司
电子编号：G22440603330218004[自]
制作日期：2023年02月16日


会签	
COORDINATION	
建筑	
园林	
结构	
给排水	
电气	
暖通/燃气	

附注
DESCRIPTIONS

1.不可按图纸(含CAD文件)量取尺寸,所有尺寸均须通过放样确定,未经同意不得使用、透露、散布或复制文件及其资料。
2.此施工图设计必须经过相关政府规划、建设、消防等部门及审图公司审核通过后才能施工。

审定	李俊刚	
审核	李俊刚	
项目负责人	李俊刚	
专业负责人	李俊刚	
校对	谢奎	
设计	梁颖斌	
设计	梁颖斌	
	印刷体	签署
	PRINT	SIGNATURE

建设单位	镇康县教育体育局	
建设地点	镇康县勐堆乡帮东村内	
工程名称	镇康县勐堆乡帮东村幼儿园建设项目	
子项—单体名称		
图名	总平面布置图	
设计号	KMZZ-ZK202210	
版次	报规版	日期 2022年11月
图别	规划	图号 第1页 共1页
归档纪录:	ARCHIVES:	

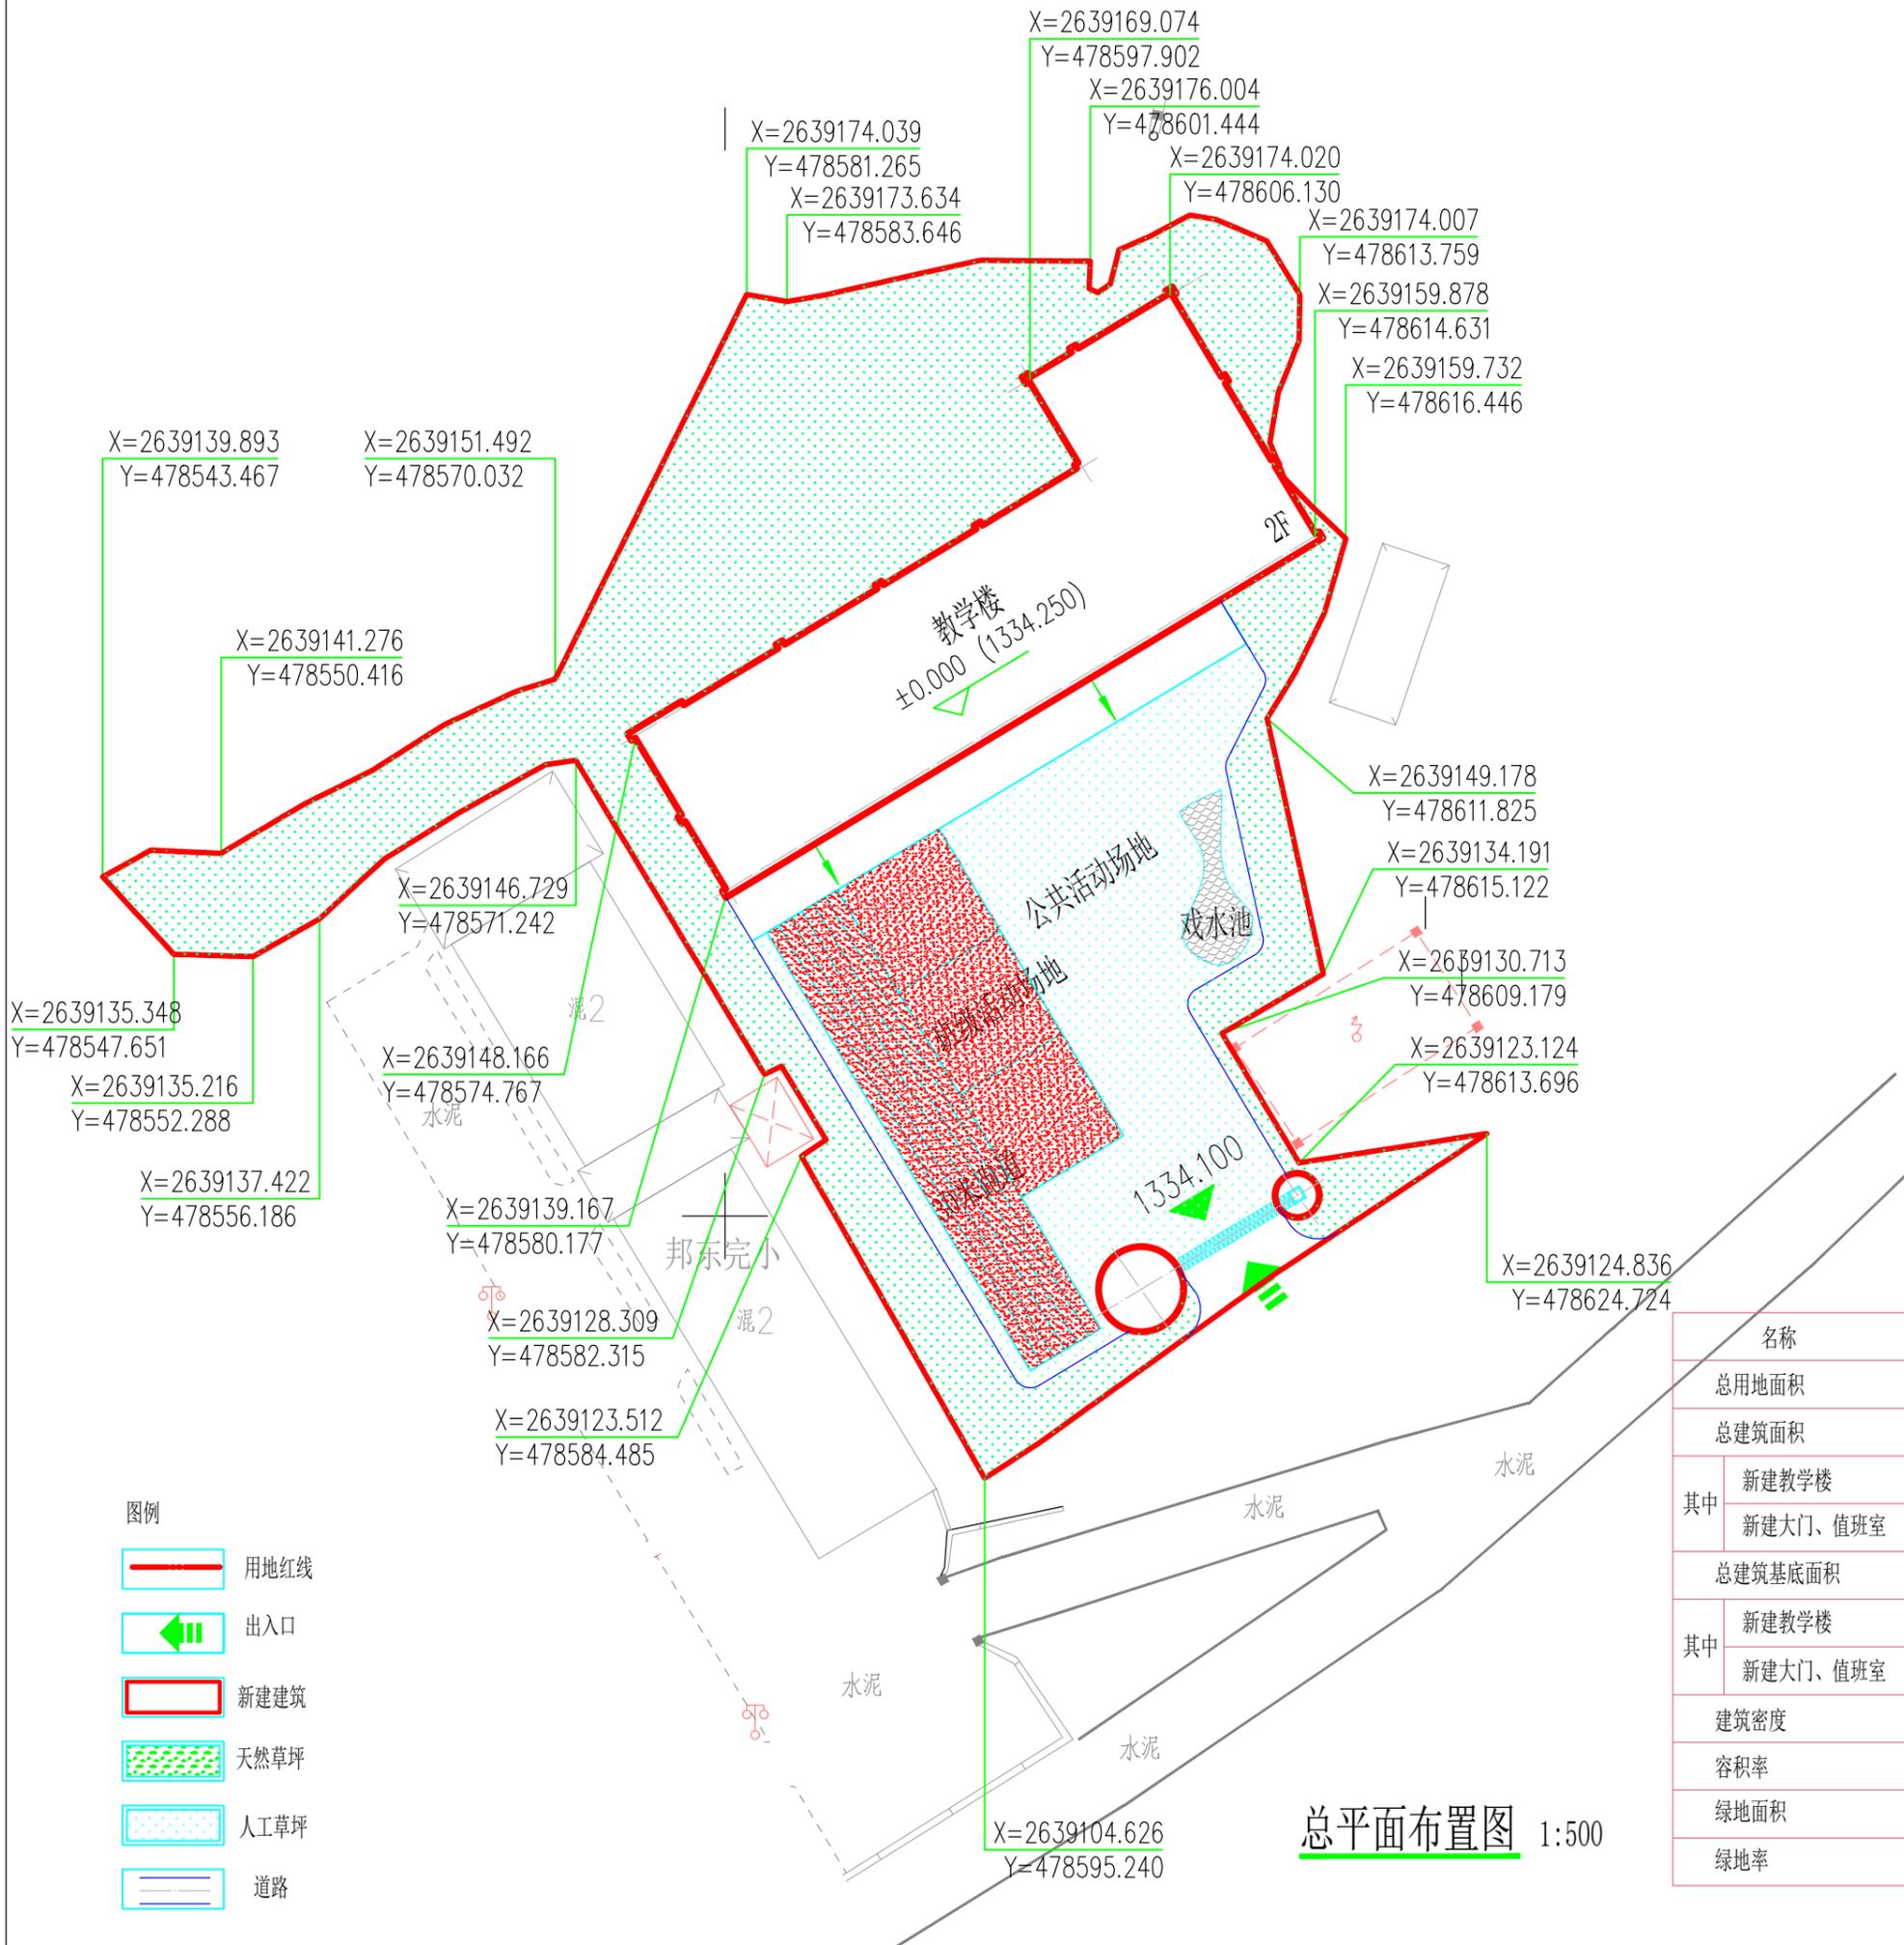

- 图例
- 用地红线
 - 出入口
 - 新建建筑
 - 天然草坪
 - 人工草坪
 - 道路

主要技术经济指标

名称	需求指标	规划指标	指标吻合度	备注
总用地面积	/	2432.28m ²	/	约3.65亩
总建筑面积	/	923.76m ²	/	
其中				
新建教学楼	/	903.76m ²	/	
新建大门、值班室	/	20.00m ²	/	
总建筑面积基底面积	/	625.11m ²	/	
其中				
新建教学楼	/	605.11m ²	/	
新建大门、值班室	/	20.00m ²	/	
建筑密度	/	25.70%	/	
容积率	/	0.38	/	
绿地面积	/	1049.03m ²	/	
绿地率	/	43.13%	/	

总平面布置图 1:500